





LOCALIZACION

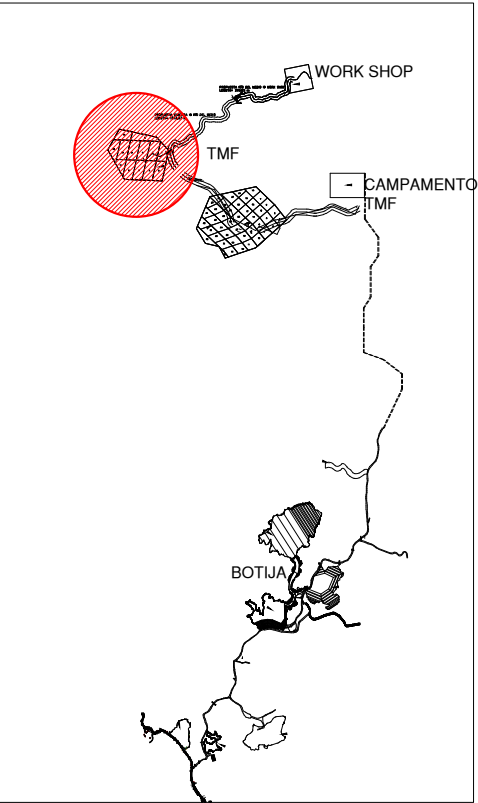


ZONA DE PRECAUCIÓN  
SOLO MAQUINARIAS

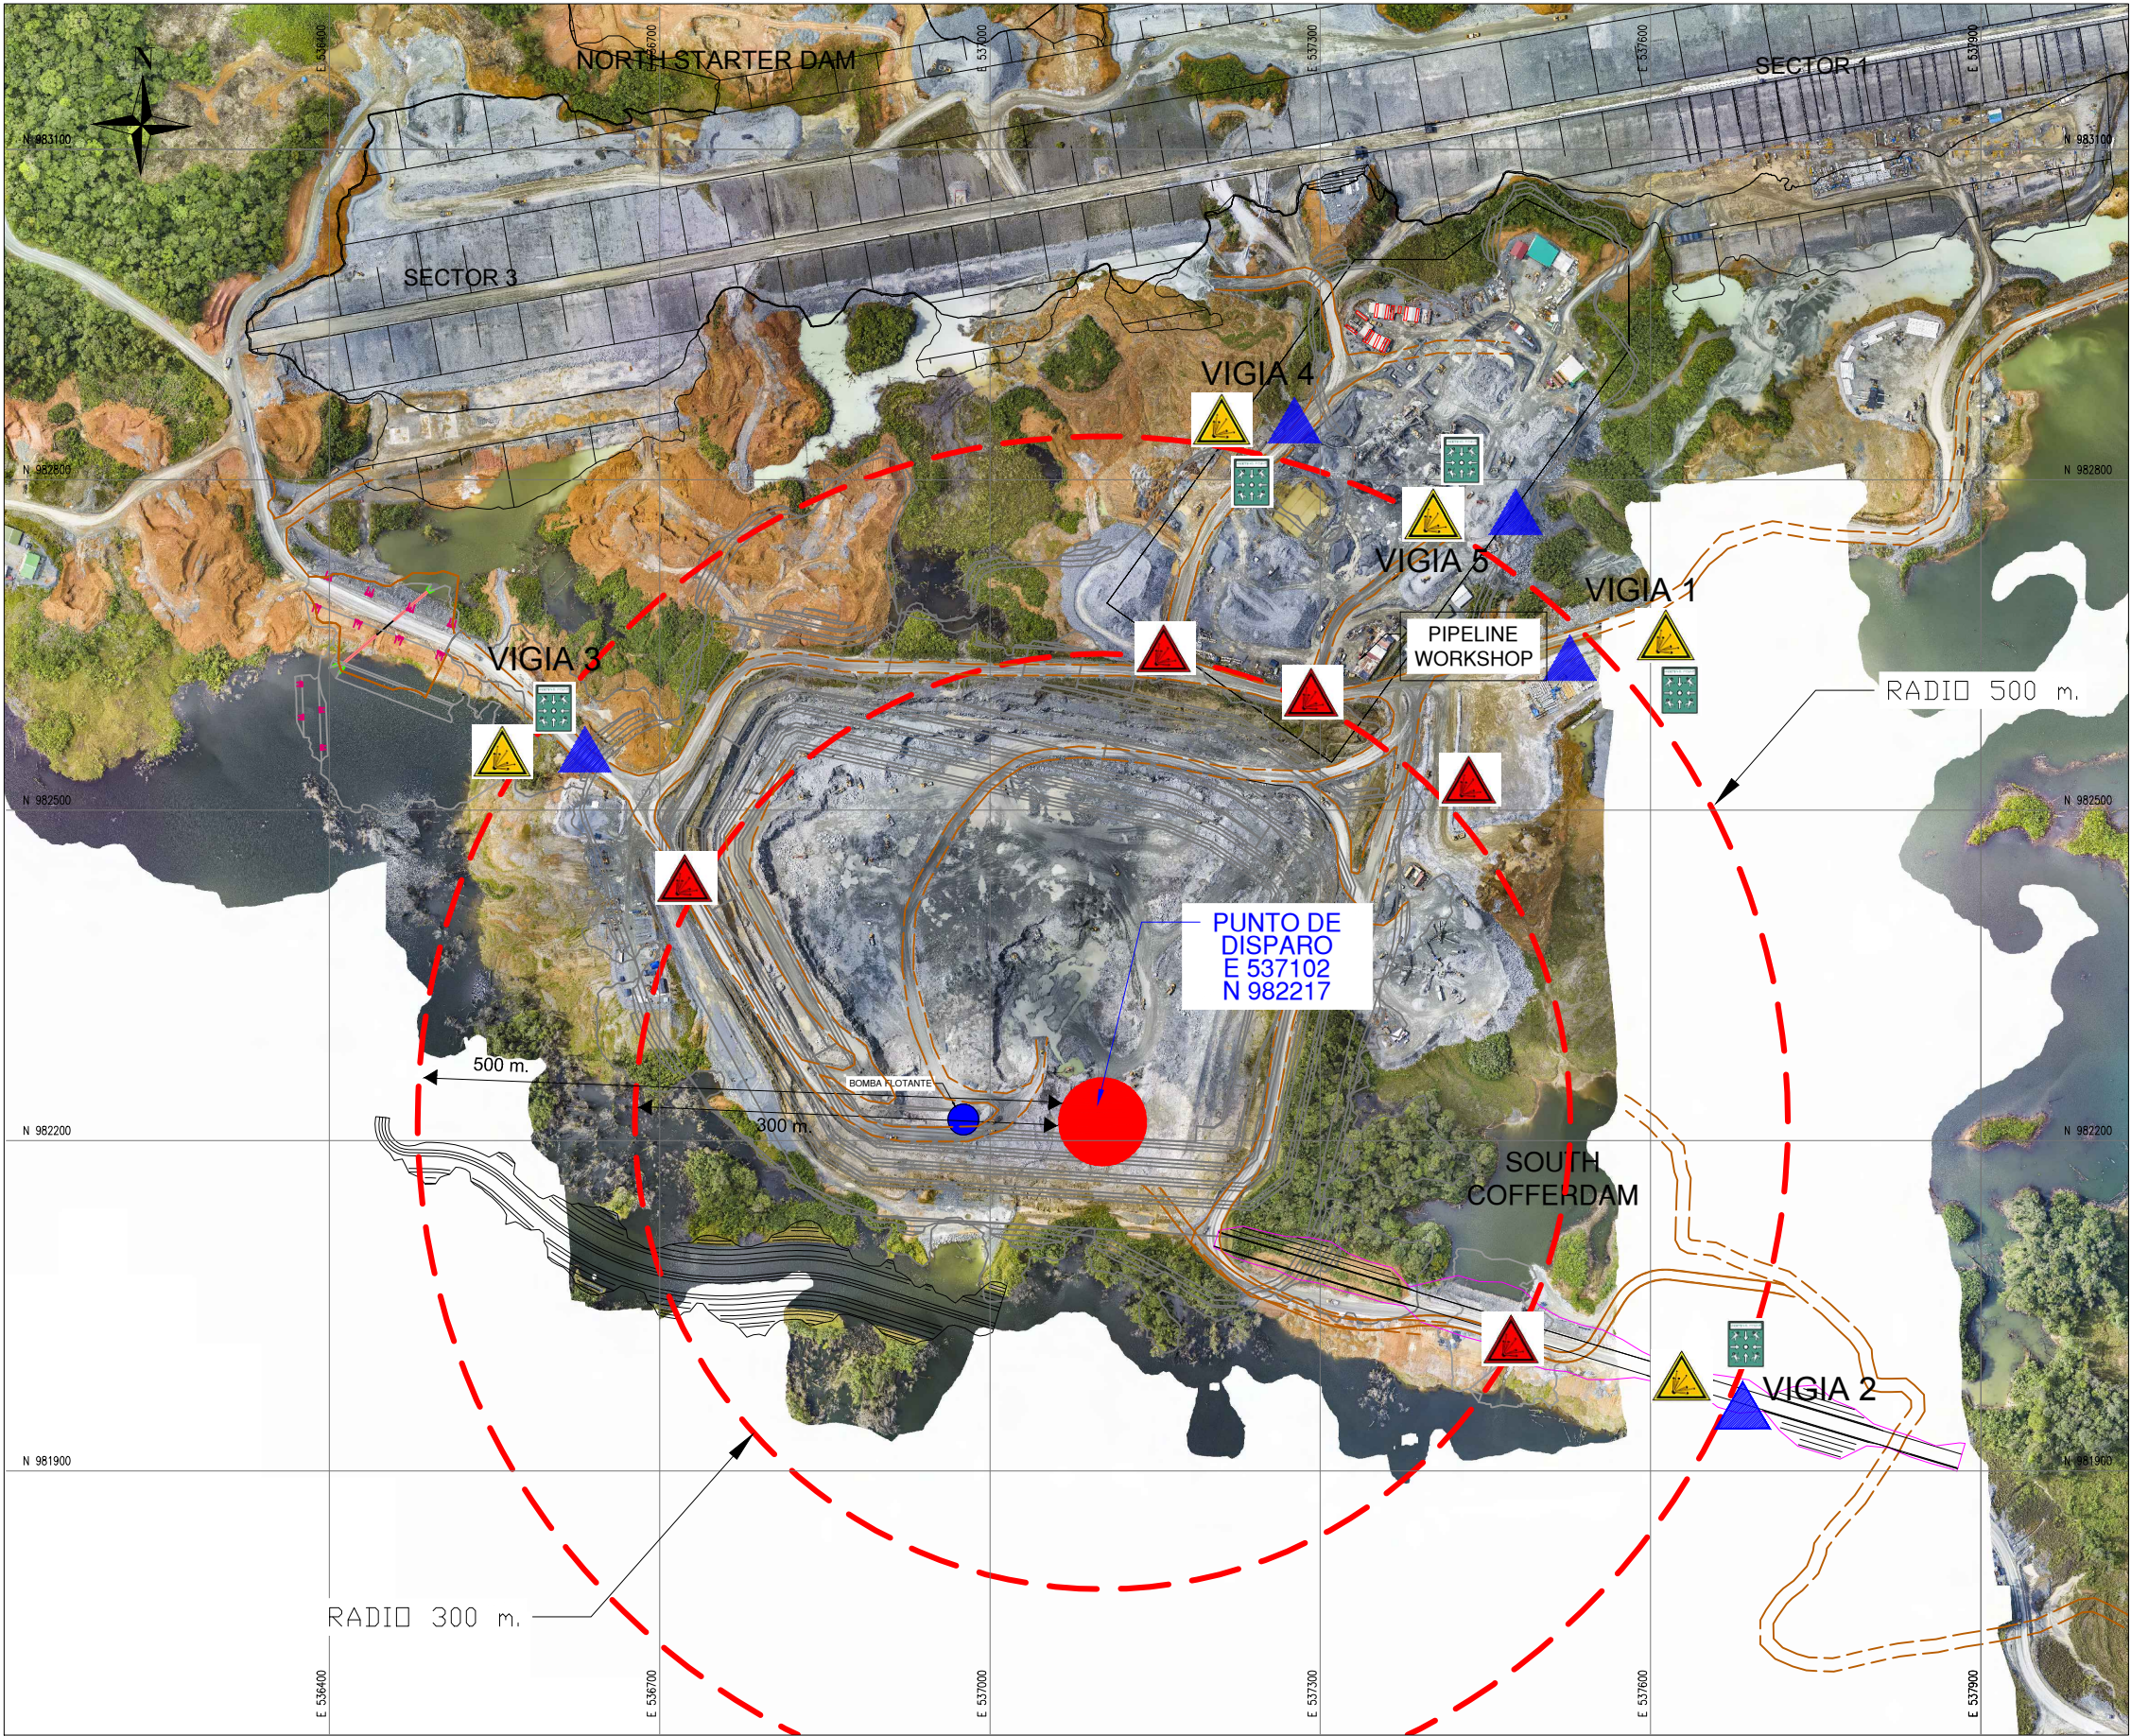

ZONA DE PELIGRO  
TOTAL EVACUACIÓN



PUNTO DE REUNIÓN

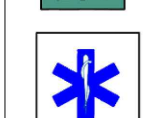

PARAMÉDICO Y  
RESCATE



CLIENTE:  
CLIENT:

MPSA.

PROPIETARIO:  
OWNER:

FQML.

PROYECTO:  
PROJECT:

CANTERA TMF

ESPECIALIDAD:  
SPECIALIST:

OFICINA  
TECNICA

PLANO:  
LAYOUT:

MALLA DE PERFORACION

DISEÑO:  
DESIGN:

TOPOGRAFIA\_ST

DIBUJO:  
DRAWING:

FECHA:  
DATE:

18/05/19

TALADRO No. 13-40\_13-41

UBICACION :CANTERA TMF  
LOCATION :QUARRY TMF

HORA: 05:30 pm  
DATE: 19/05/19

| SUPERVISION VOLADURA<br>STRACON       | SEGURIDAD<br>STRACON                  | EXPLOSIVISTA<br>AUSTIN POWDER         | SUPERVISION<br>MPSA                   | SEGURIDAD<br>MPSA                     |
|---------------------------------------|---------------------------------------|---------------------------------------|---------------------------------------|---------------------------------------|
| NOMBRE:<br>CARGO:<br>FIRMA:<br>FECHA: | NOMBRE:<br>CARGO:<br>FIRMA:<br>FECHA: | NOMBRE:<br>CARGO:<br>FIRMA:<br>FECHA: | NOMBRE:<br>CARGO:<br>FIRMA:<br>FECHA: | NOMBRE:<br>CARGO:<br>FIRMA:<br>FECHA: |